


Załącznik nr 1 do Regulaminu  
(część działki ew. nr 70/6 z obrębu 5-05-07)

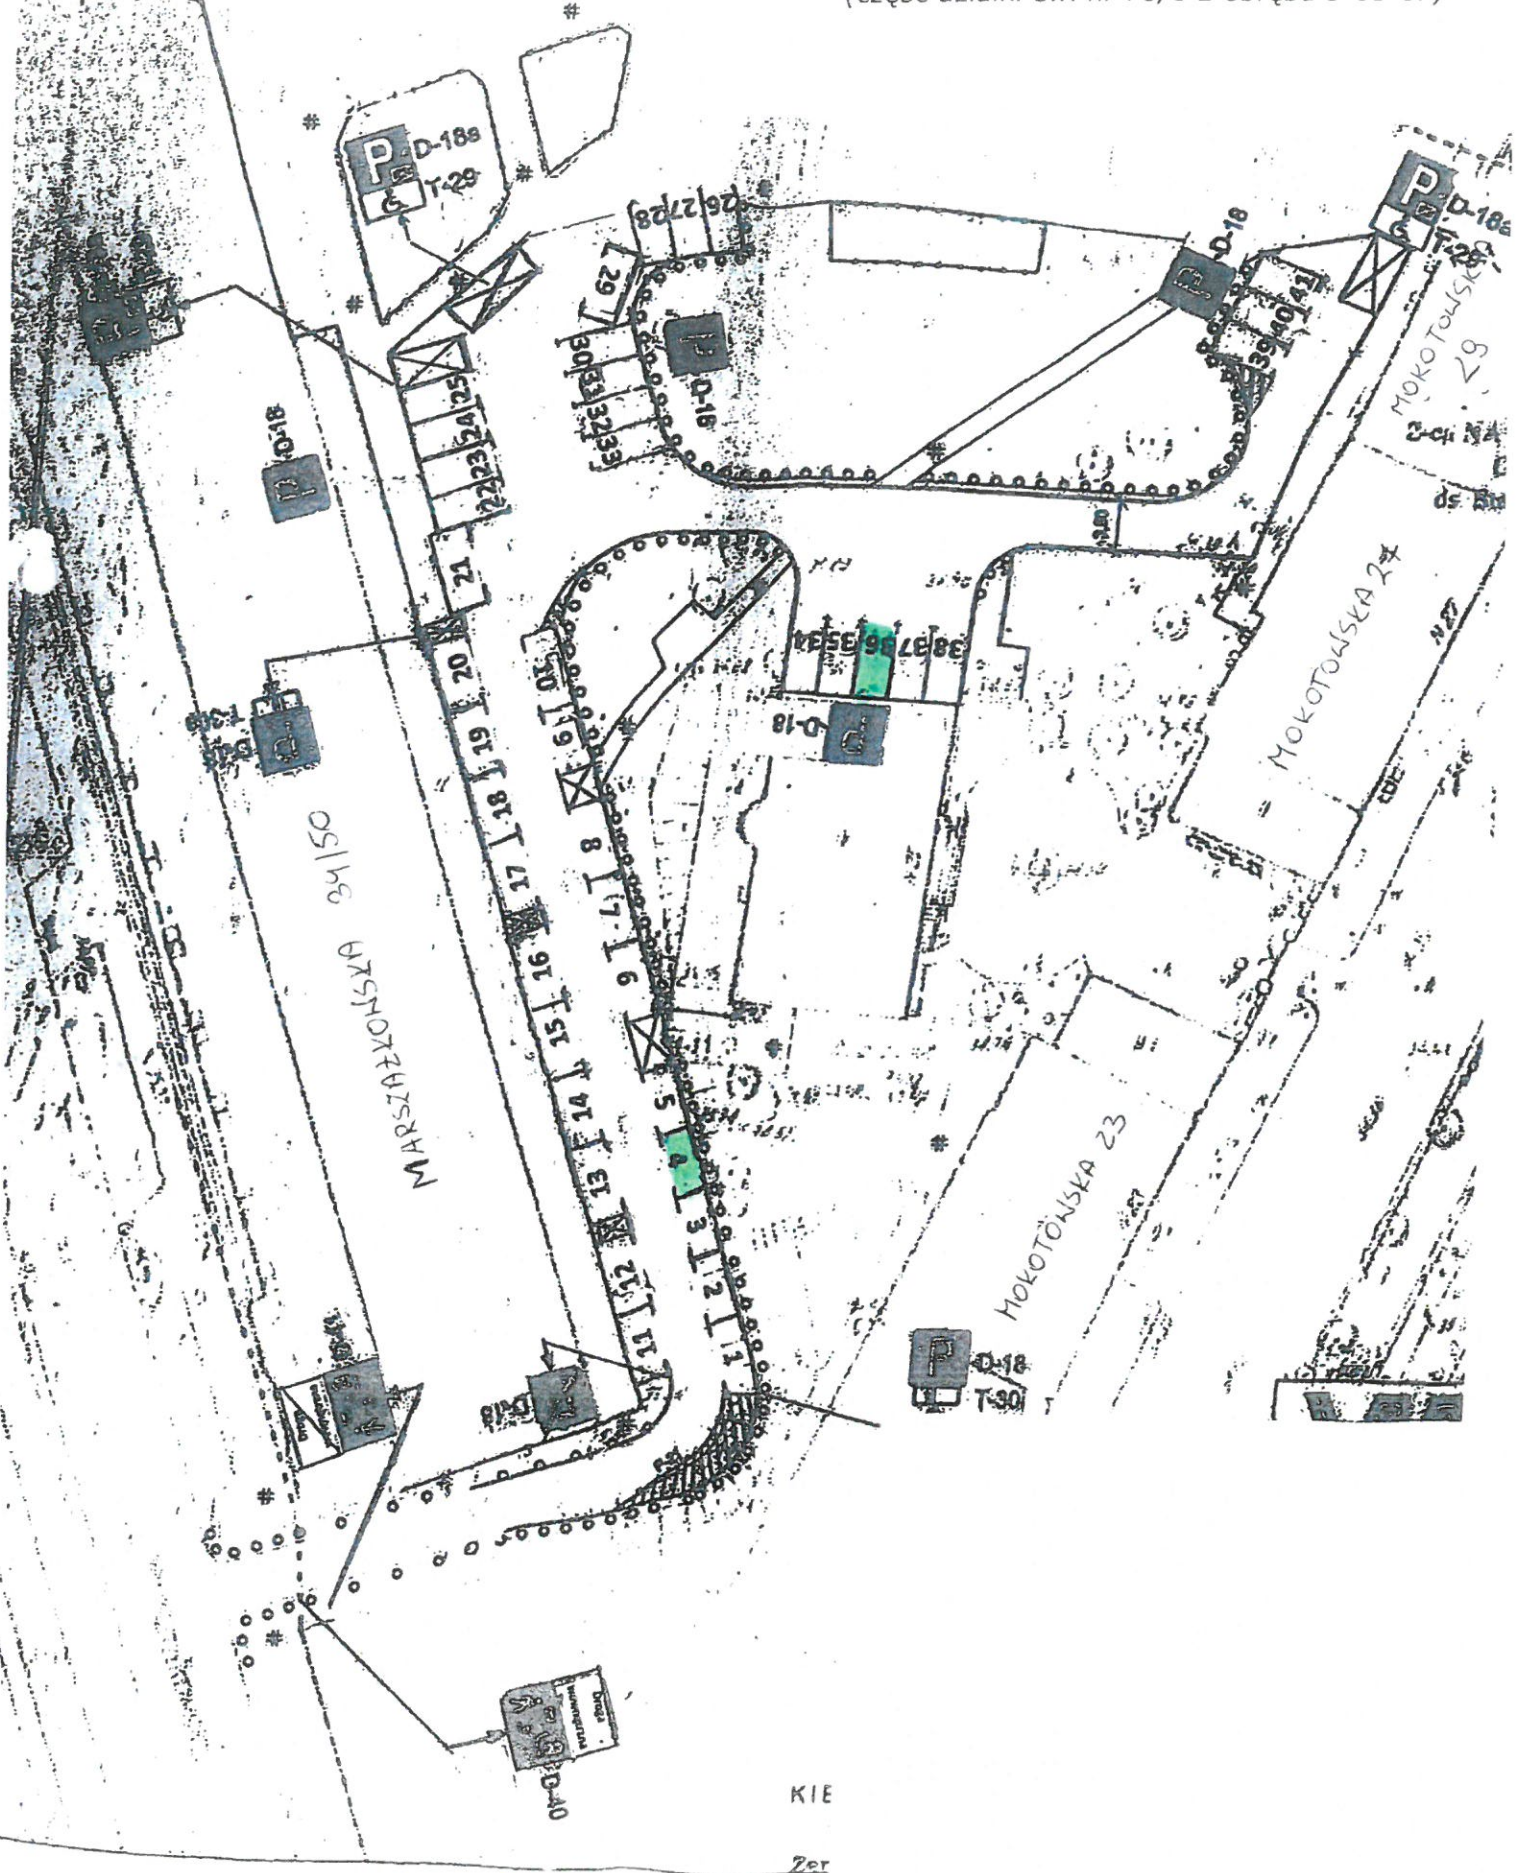

MOKOTOWSKA 23

MOKOTOWSKA 24

MOKOTOWSKA 27

KIE

Zer

*Nawod*